



西立面图

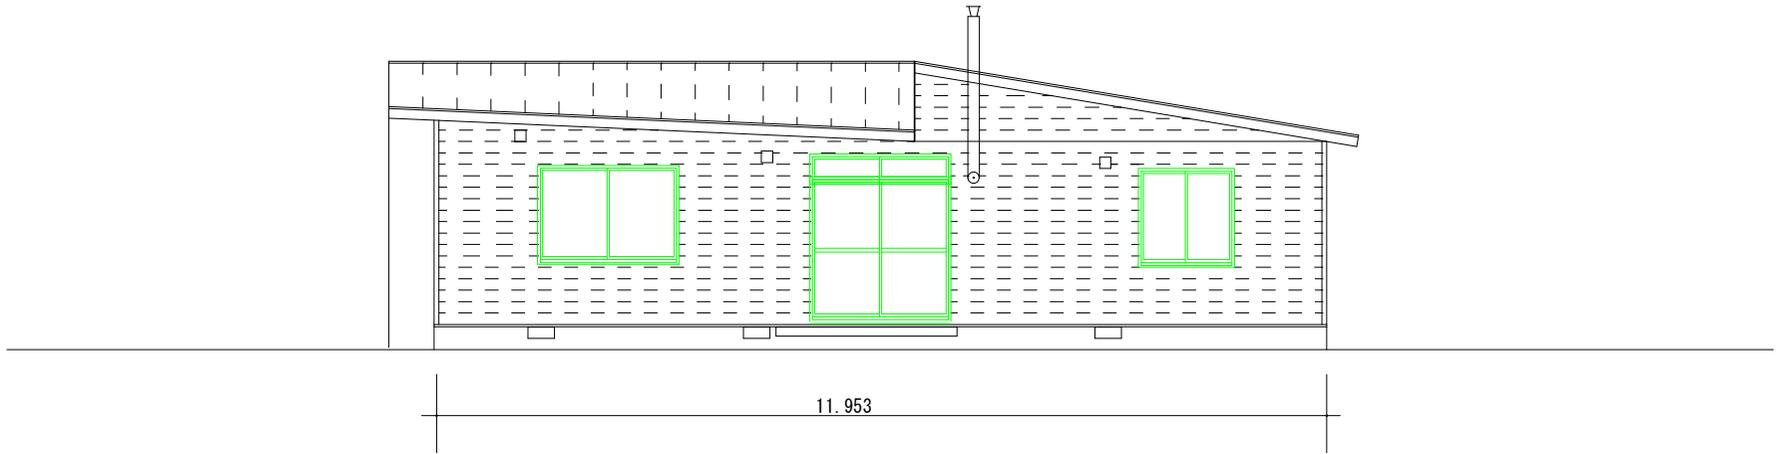

旧新冠小学校校长住宅

立面图

北立面图

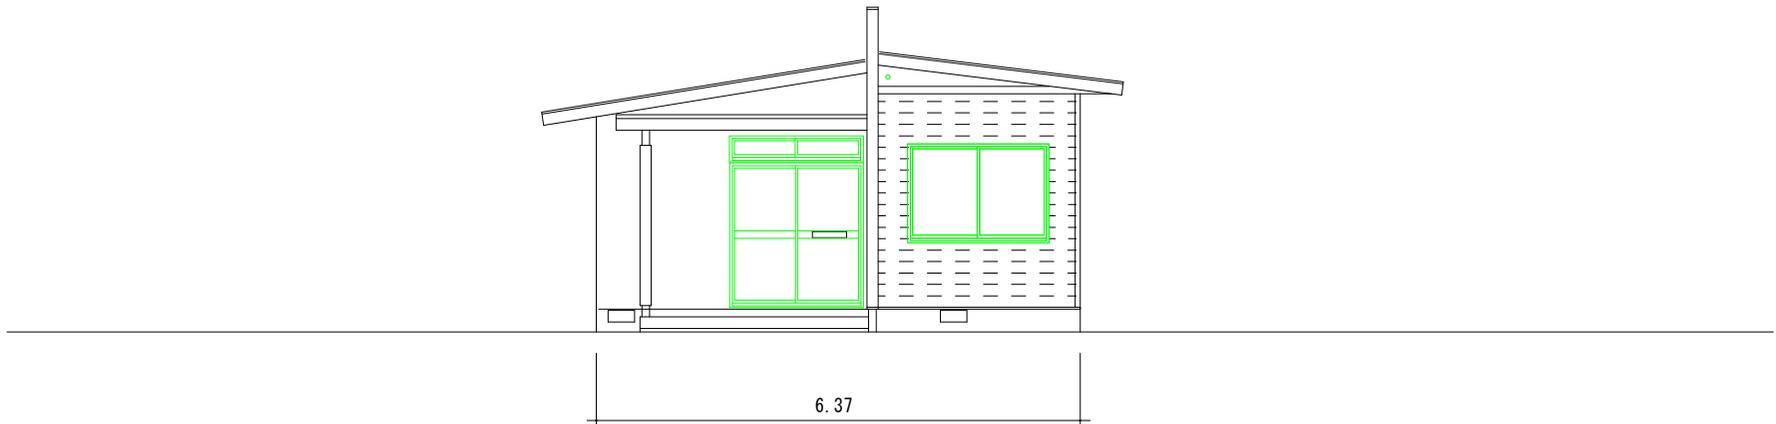

旧新冠小学校校長住宅 平面図

昭和58年築 木造平屋建て 延べ床面積 76.14m² 3LDK

