⑥平面図

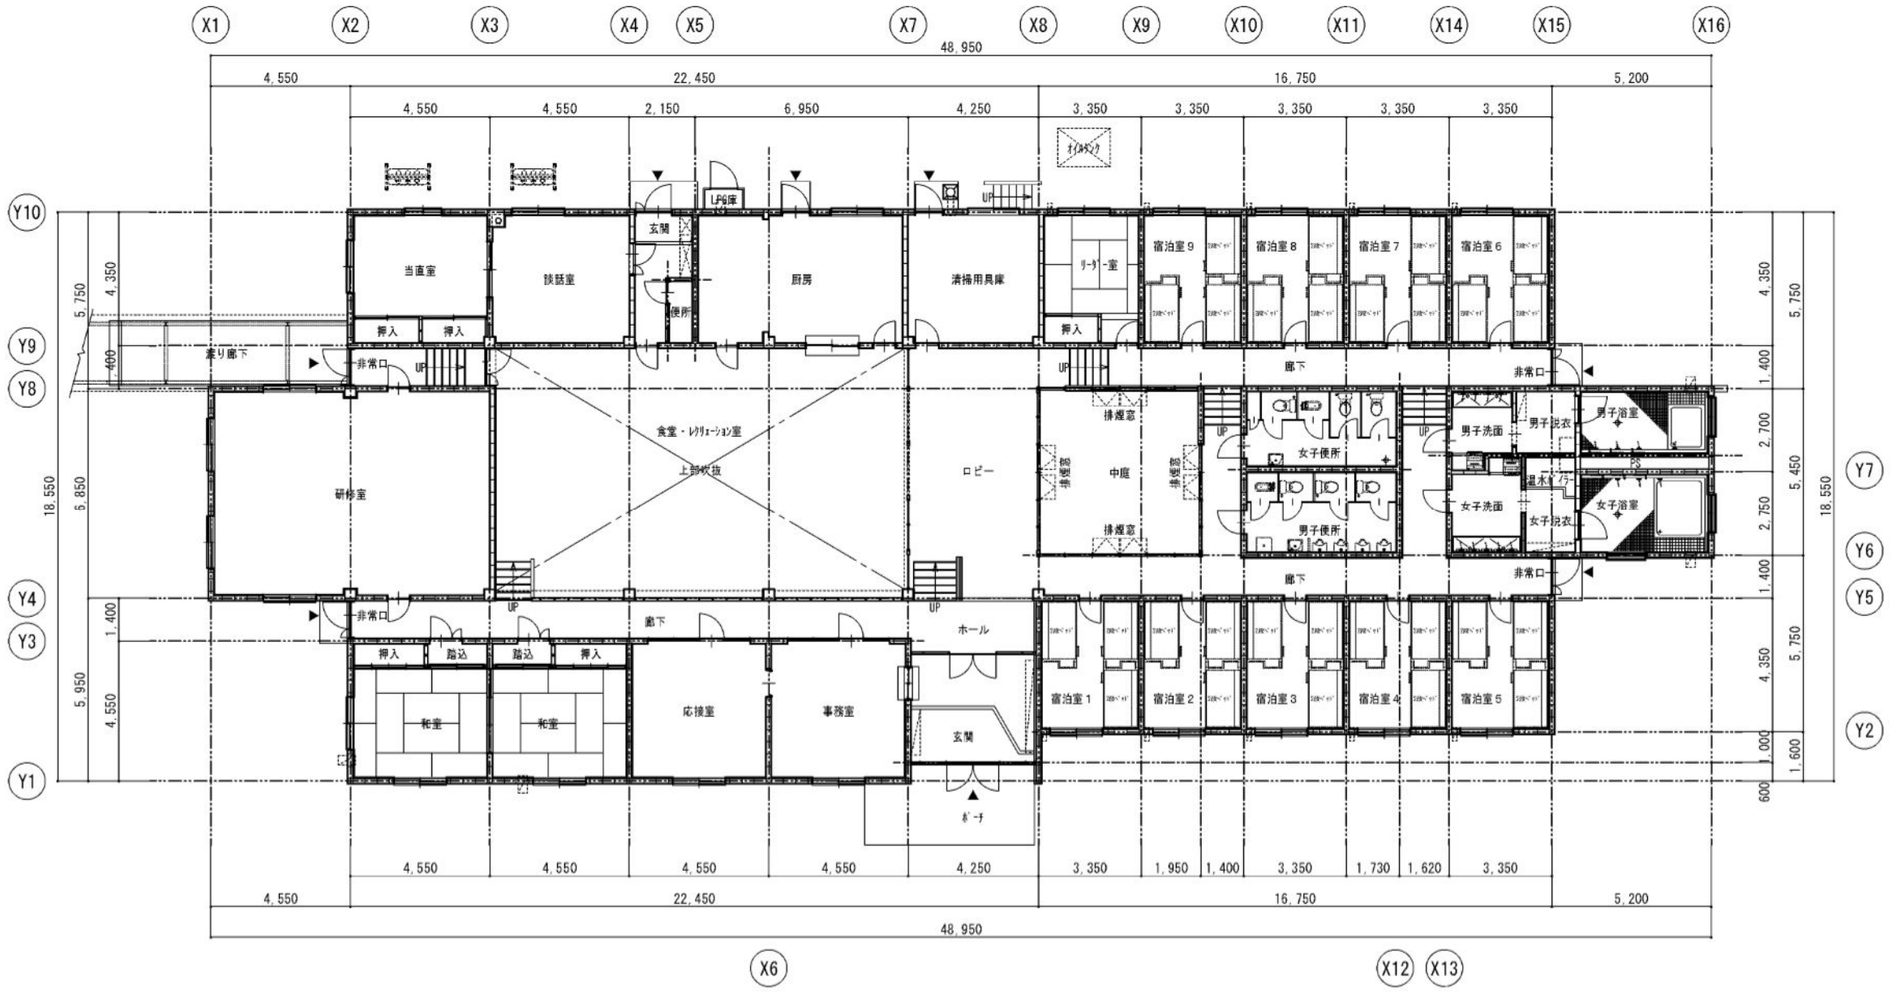

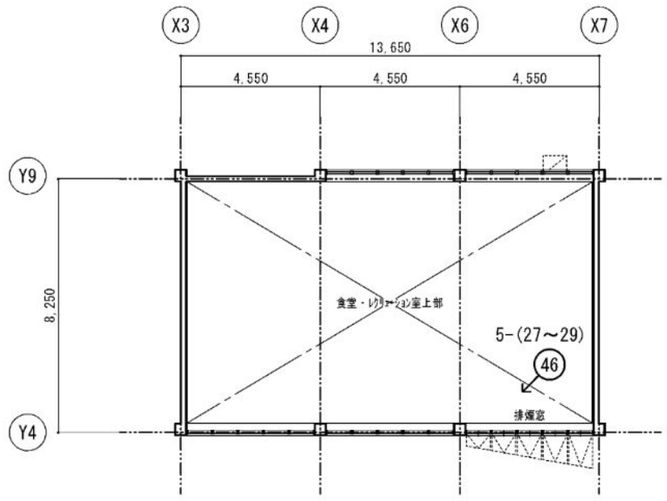

平面図 S=1:200

番　号	調査項目
1	敷地及び地盤
（1）	地盤
（2）	敷地
（3）～（5）	敷地内の通路
（6）～（7）	塀等
（8）～（9）	擁壁
2	建築物の外部
（1）～（2）	基礎
（3）～（4）	土台（木造）
（5）～（18）	外壁
3	屋上及び屋根
（1）	屋上面の状況
（2）～（5）	屋上回りの状況（屋上面を除く）
（6）～（7）	屋根（屋上面を除く）
（8）～（9）	機器及び工作物（冷却塔設備等）
4	建築物の内部
（1）～（5）	防火区画
（6）～（16）	壁の室内に面する部分
（17）～（22）	床
（23）～（25）	天井
（26）～（33）	防火設備又は戸
（34）～（35）	照明器具、懸垂物等
（36）～（41）	居室の採光及び換気
（42）～（45）	石綿等を添加した建築材料
5	避難施設等
（1）	令第120条第2項に規定する通路
（2）～（3）	廊下
（4）～（5）	出入口
（6）	屋上広場
（7）～（10）	避難上有効なバルコニー
（11）～（23）	階段
（24）～（29）	排煙設備等
（30）～（40）	その他の設備等
6	その他
（1）～（4）	特殊な構造等
（5）	避雷設備
（6）～（9）	煙突
7	上記以外の調査項目